
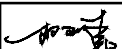

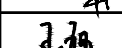
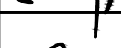





[illegible]

<div></div> <div>广东建青工程勘察设计咨询有限公司</div> <div>Guangdong Jianqing Engineering Consulting Co., Ltd.</div> <div>建筑行业建筑工程甲级 证书编号: A244069350</div> <div>工程勘察专业类(岩土工程(勘察、设计))甲级 证书编号: B244017112</div> <div>工程测量、岩土工程(物探测试检测监测)乙级 证书编号: B244017112</div>						建设单位		东莞市望牛墩镇下漕股份经济联合社	
						工程名称		下漕村临时公墓A工程	
						<div>审 定</div> <div>双卫峰</div> <div></div> <div>校 对</div> <div>王平伟</div> <div></div> <div>审 核</div> <div>王旭</div> <div></div> <div>设 计</div> <div>梁照锋</div> <div></div> <div>项目负责人</div> <div>叶强</div> <div></div> <div>专业负责人</div> <div>梁照锋</div> <div></div>		图纸目录	
专 业	建筑								
图 号	ML								
日 期	2023.12								



总平面规划图 1:500

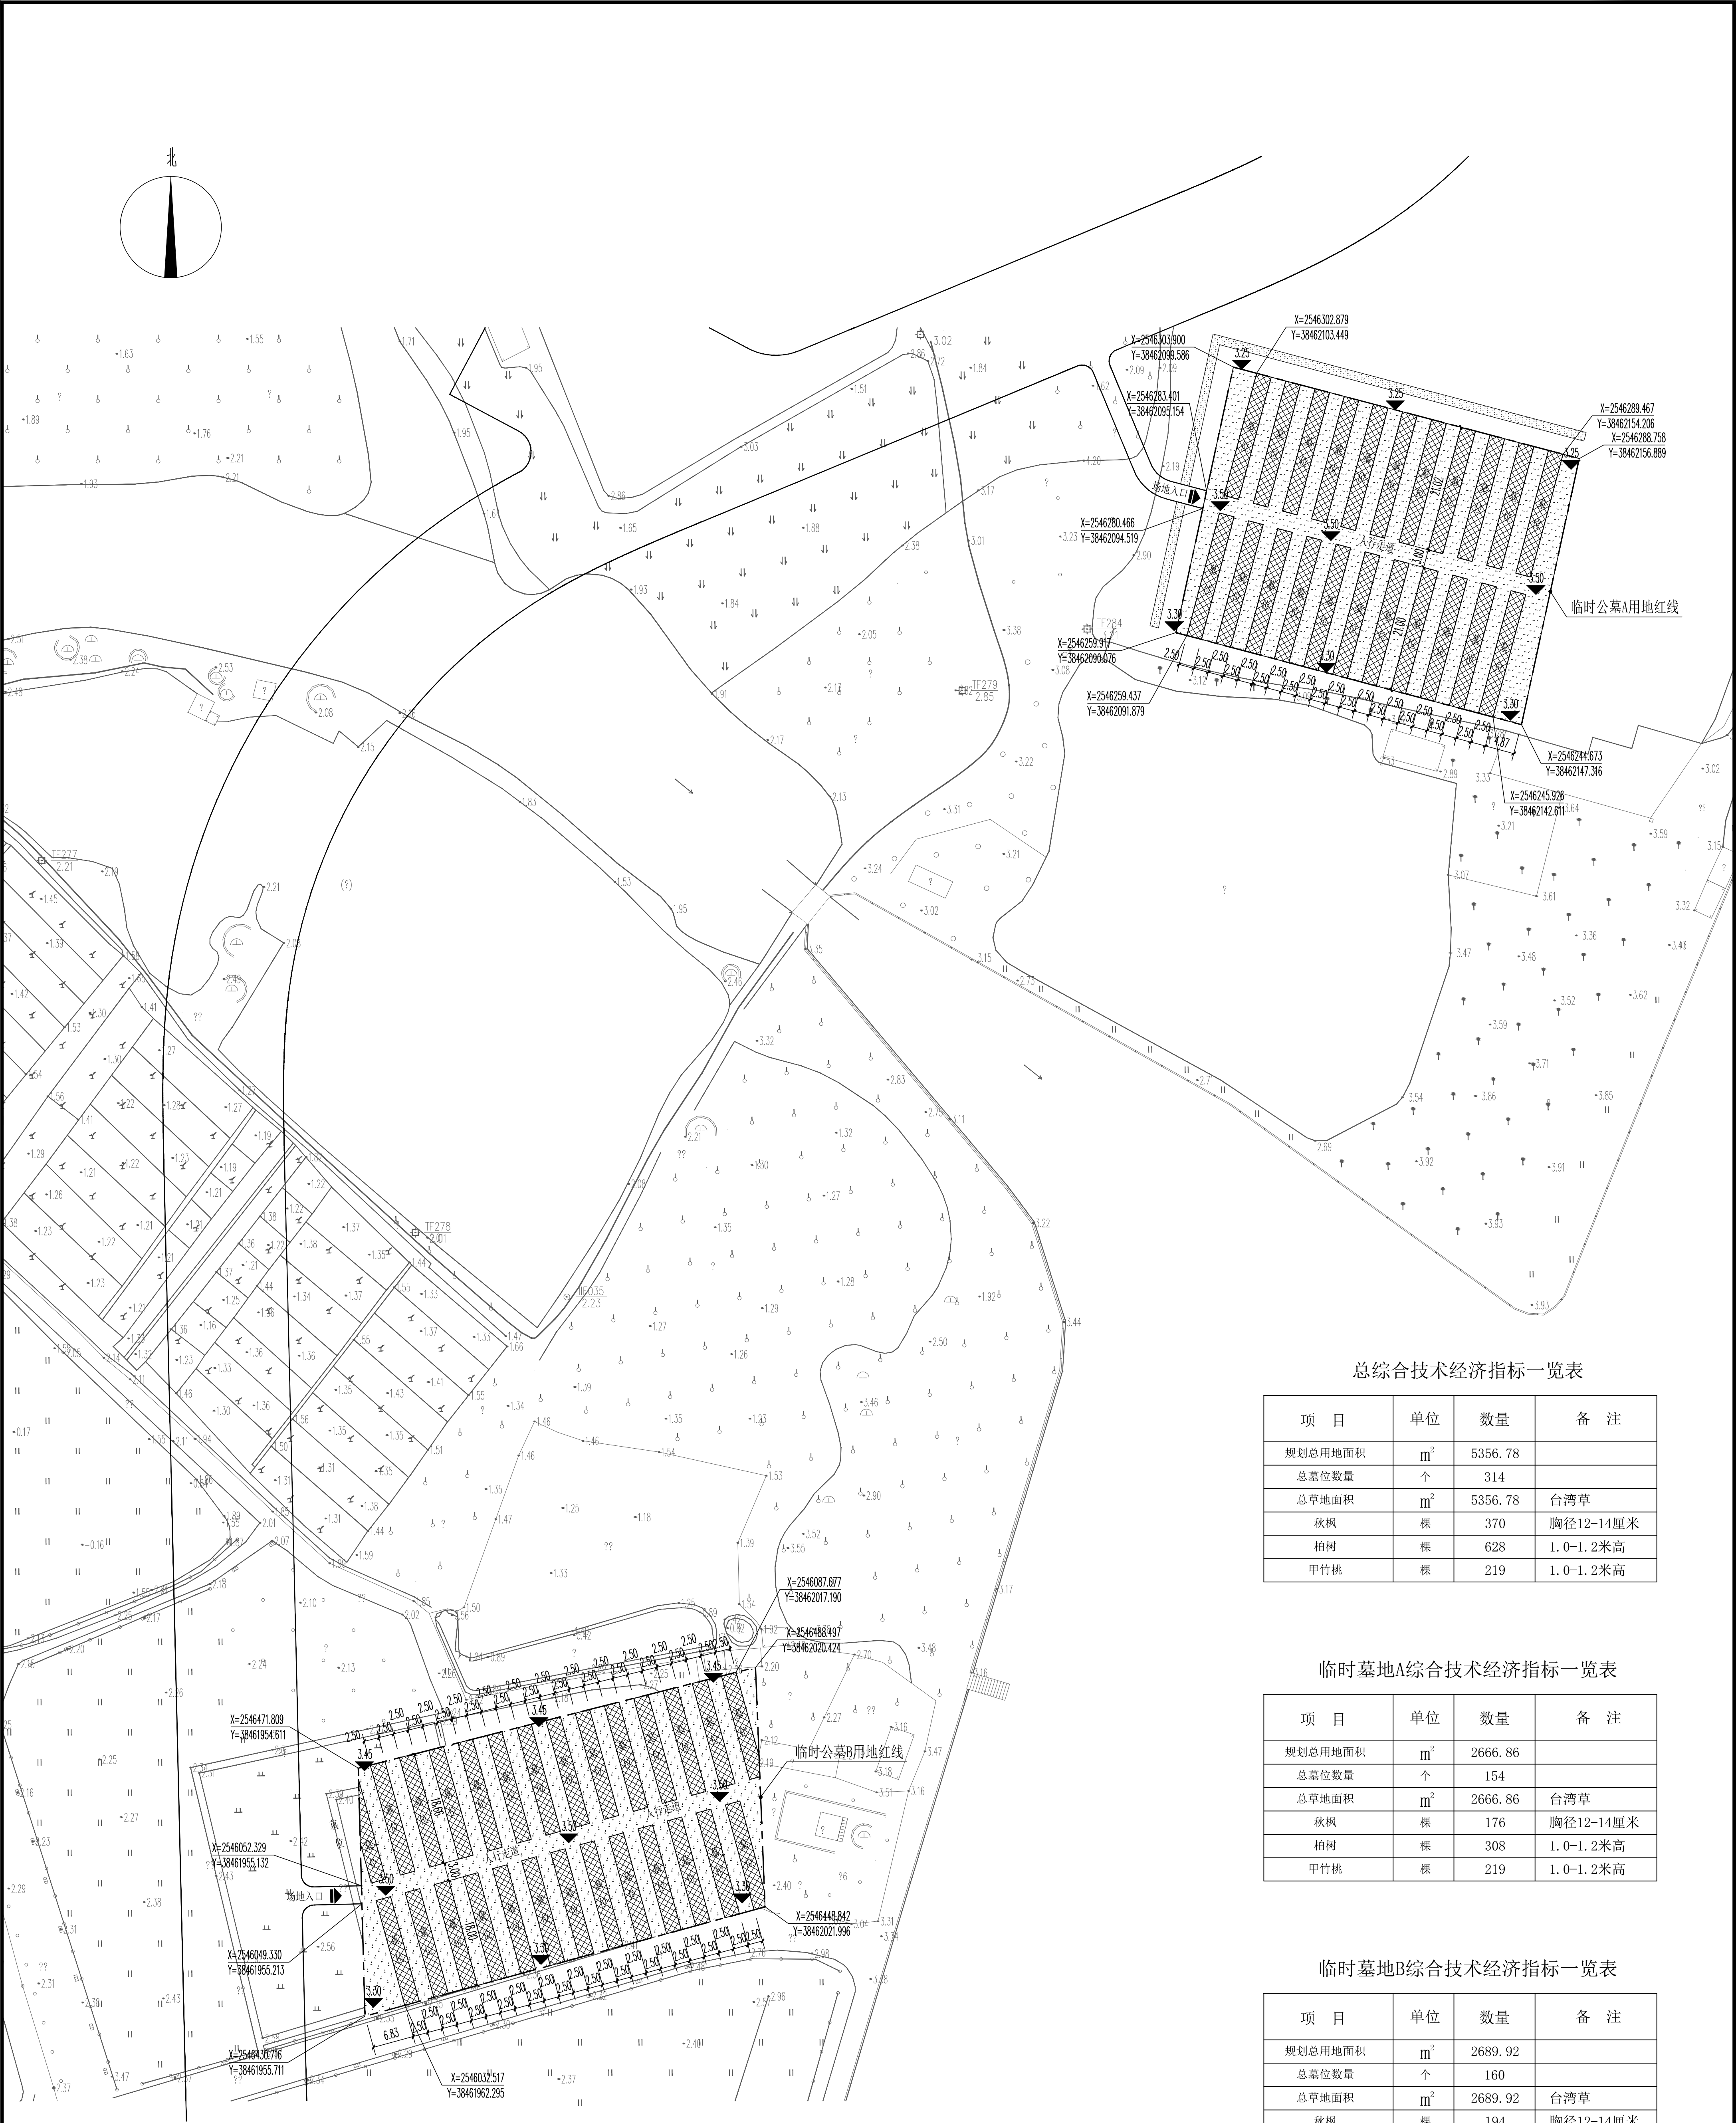总综合技术经济指标一览表


项 目	单位	数量	备 注
规划总用地面积	m <sup>2</sup>	5356.78	
总墓位数量	个	314	
总草地面积	m <sup>2</sup>	5356.78	台湾草
秋枫	棵	370	胸径12-14厘米
柏树	棵	628	1.0-1.2米高
甲竹桃	棵	219	1.0-1.2米高

临时墓地A综合技术经济指标一览表

项 目	单位	数量	备 注
规划总用地面积	m <sup>2</sup>	2666.86	
总墓位数量	个	154	
总草地面积	m <sup>2</sup>	2666.86	台湾草
秋枫	棵	176	胸径12-14厘米
柏树	棵	308	1.0-1.2米高
甲竹桃	棵	219	1.0-1.2米高

临时墓地B综合技术经济指标一览表

项 目	单位	数量	备 注
规划总用地面积	m <sup>2</sup>	2689.92	
总墓位数量	个	160	
总草地面积	m <sup>2</sup>	2689.92	台湾草
秋枫	棵	194	胸径12-14厘米
柏树	棵	320	1.0-1.2米高




广东建青工程勘察设计咨询有限公司  
Guangdong Jianqing Engineering Consulting Co., Ltd.  
地质行业甲级工程勘察证书编号: A244000350  
工程勘察专业类(岩土工程(勘察、设计))甲级证书编号: B244017112  
工程测量、岩土工程(物探测试检测监测)乙级证书编号: B244017112

审 定	双卫峰	校 对	王平伟
审 核	王旭	设 计	梁照锋
项目负责人	叶强	专业负责人	梁照锋

建设单位	东莞市望牛墩镇下漕股份经济联合社		
工程名称	下漕村东队南队临时公墓工程		
总平面规划图	设计阶段	施工图	
	专 业	建筑	
	图 号	总-01	
	日 期	2023.12	

工程设计号: \_JQ2023-SJ-033 施工图审查批准书编号: 版 次: 第一版



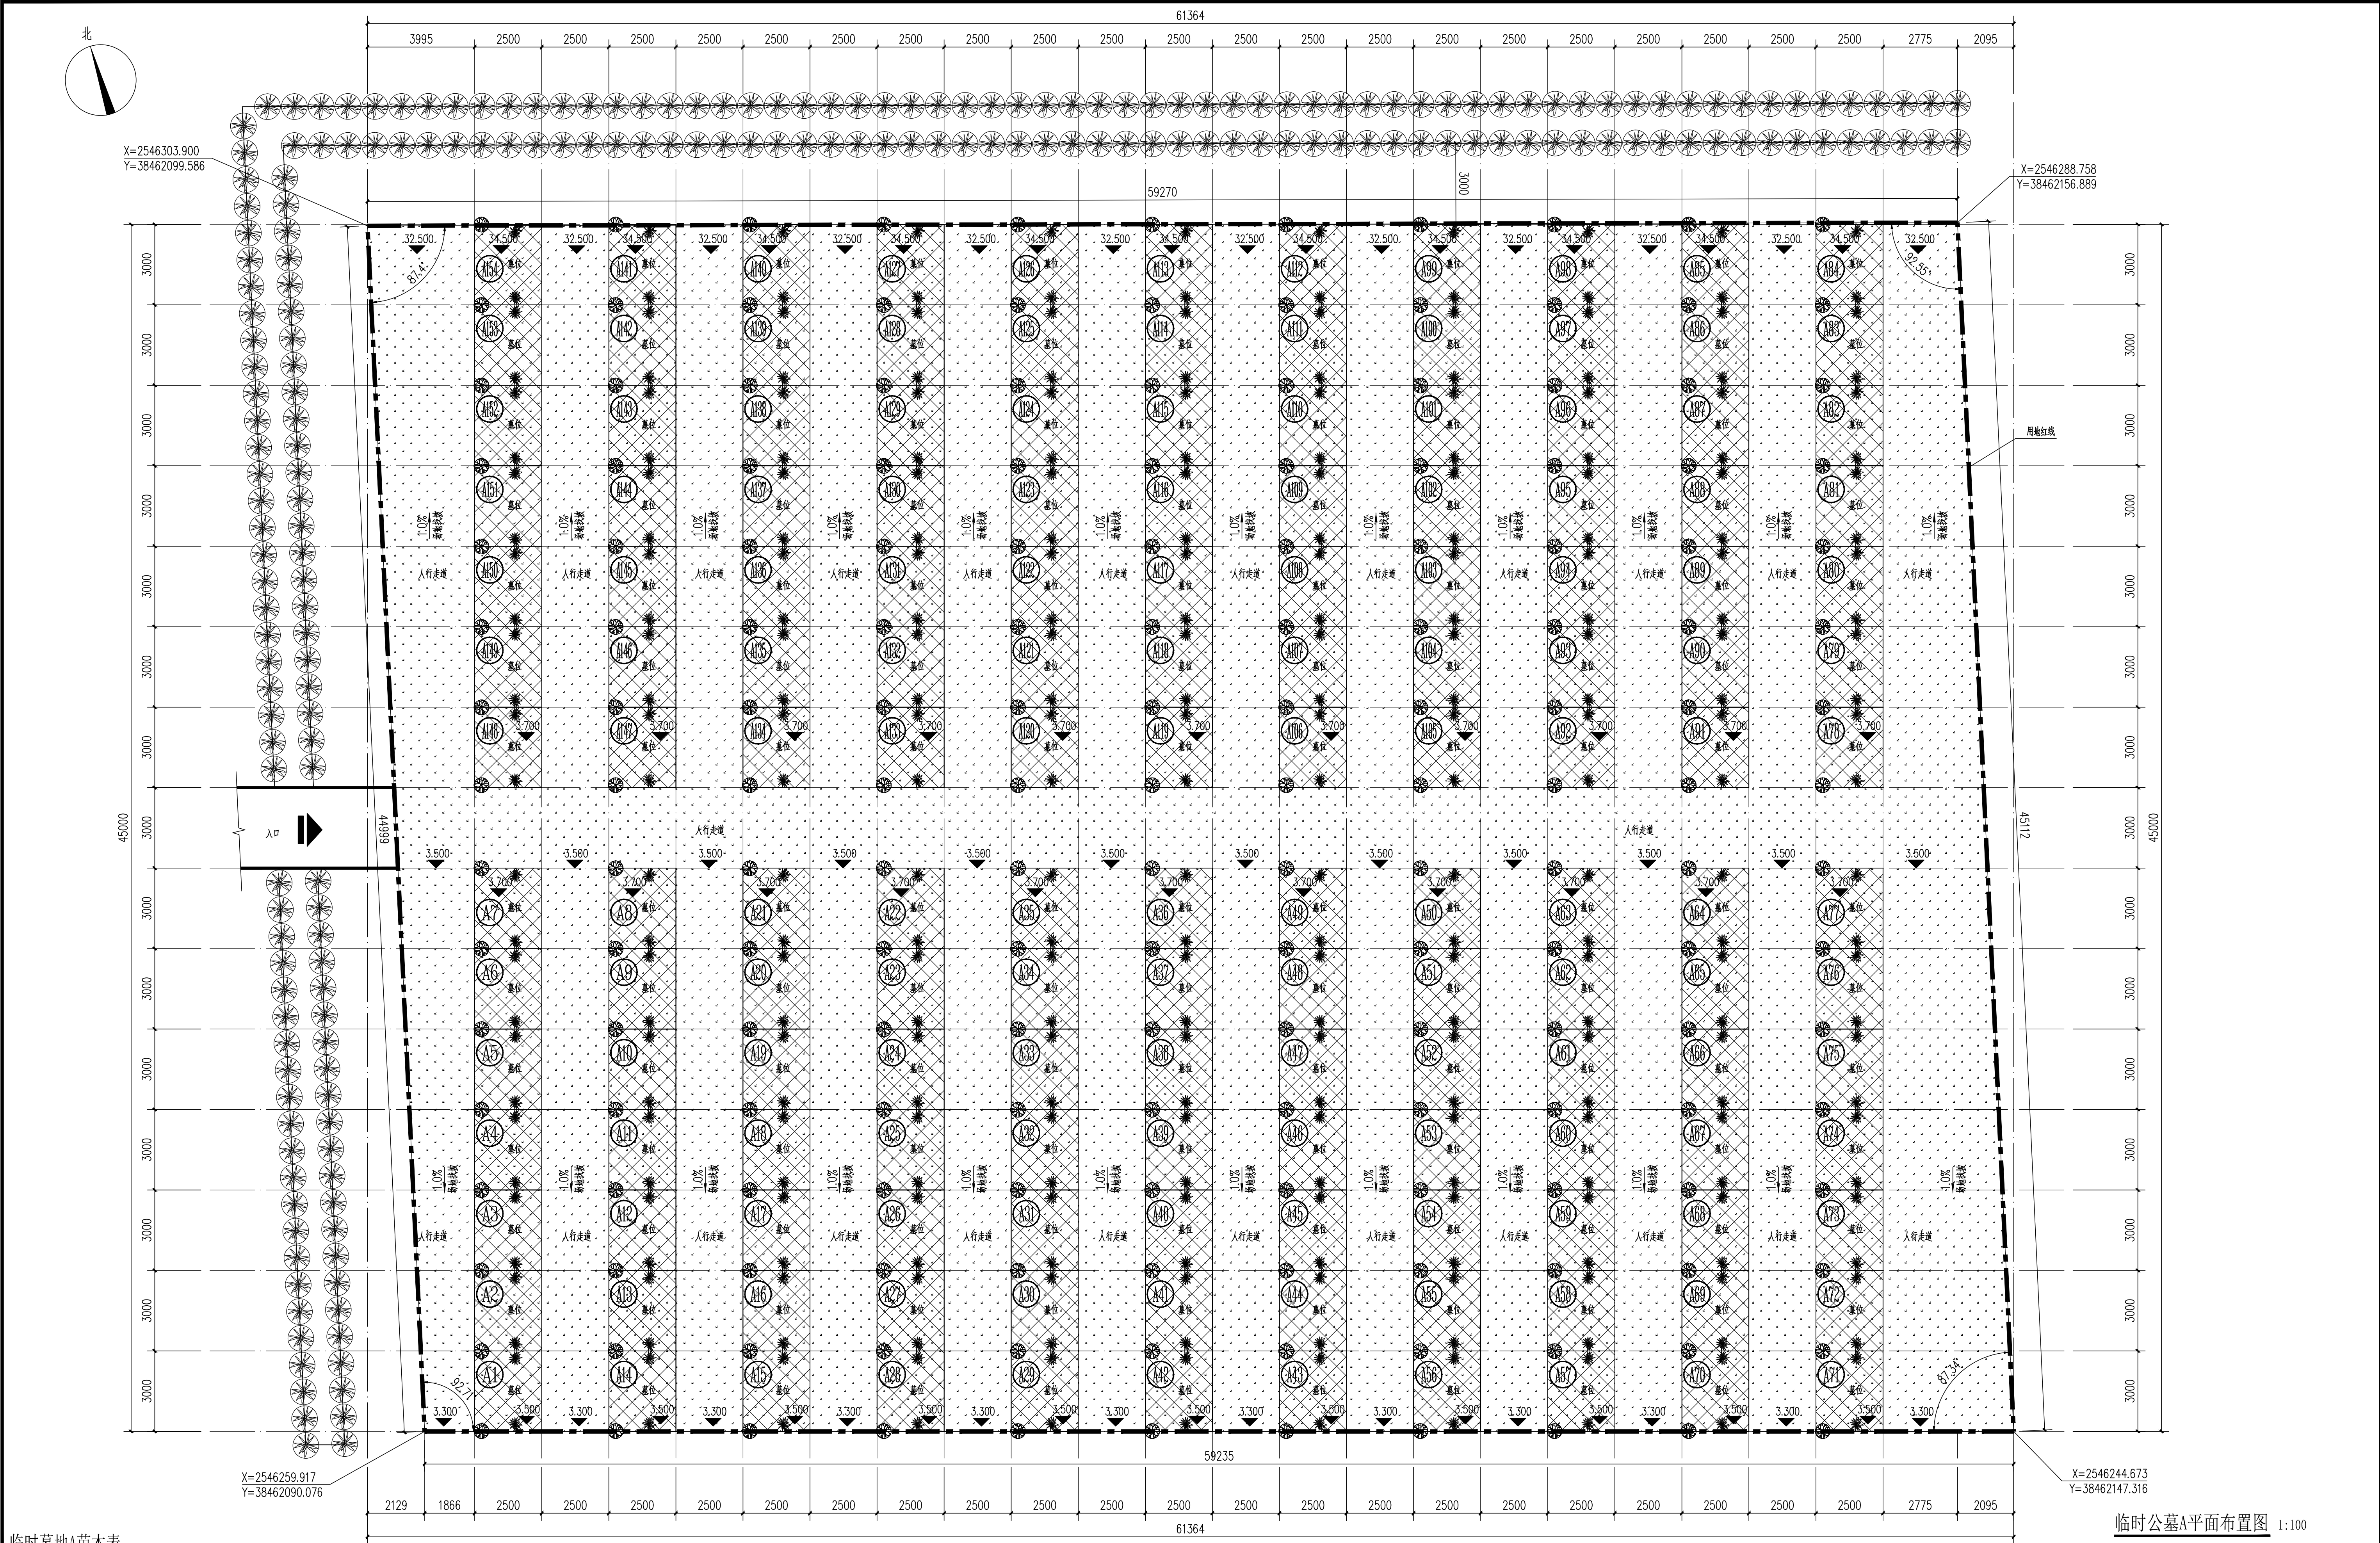

临时墓地A苗木表						
序号	图例	名称	规格			备注
			胸(地)径 (CM)	高度 (M)	冠幅 (M)	
1		台湾草	--	--	--	2666.86 平方米 满铺, 不漏土
2		秋枫	φ12-14	H3.0-4.0	P2.0-2.5	176 株 --
3		柏树	φ5-6	H1.0-1.2	P0.4-0.8	308 株 --
4		夹竹桃	--	H1.0-1.2	P0.8-1.0	219 株 间隔1.0m种植

注:

1、场地平整, 回填0.5米厚土, 按图尺寸标准高堆土挖槽, 压路机压实;


2、墓位共154个

3、绿化养护期不小于半年。

临时公墓A平面布置图 1:100

		建设单位	东莞市望牛墩镇下涌股份经济联合社	
工程名称		下涌村东队南队临时公墓工程		
设计阶段	施工图	临时公墓A平面布置图		
专业	建筑			
图号	AP-1			
日期	2023.12			



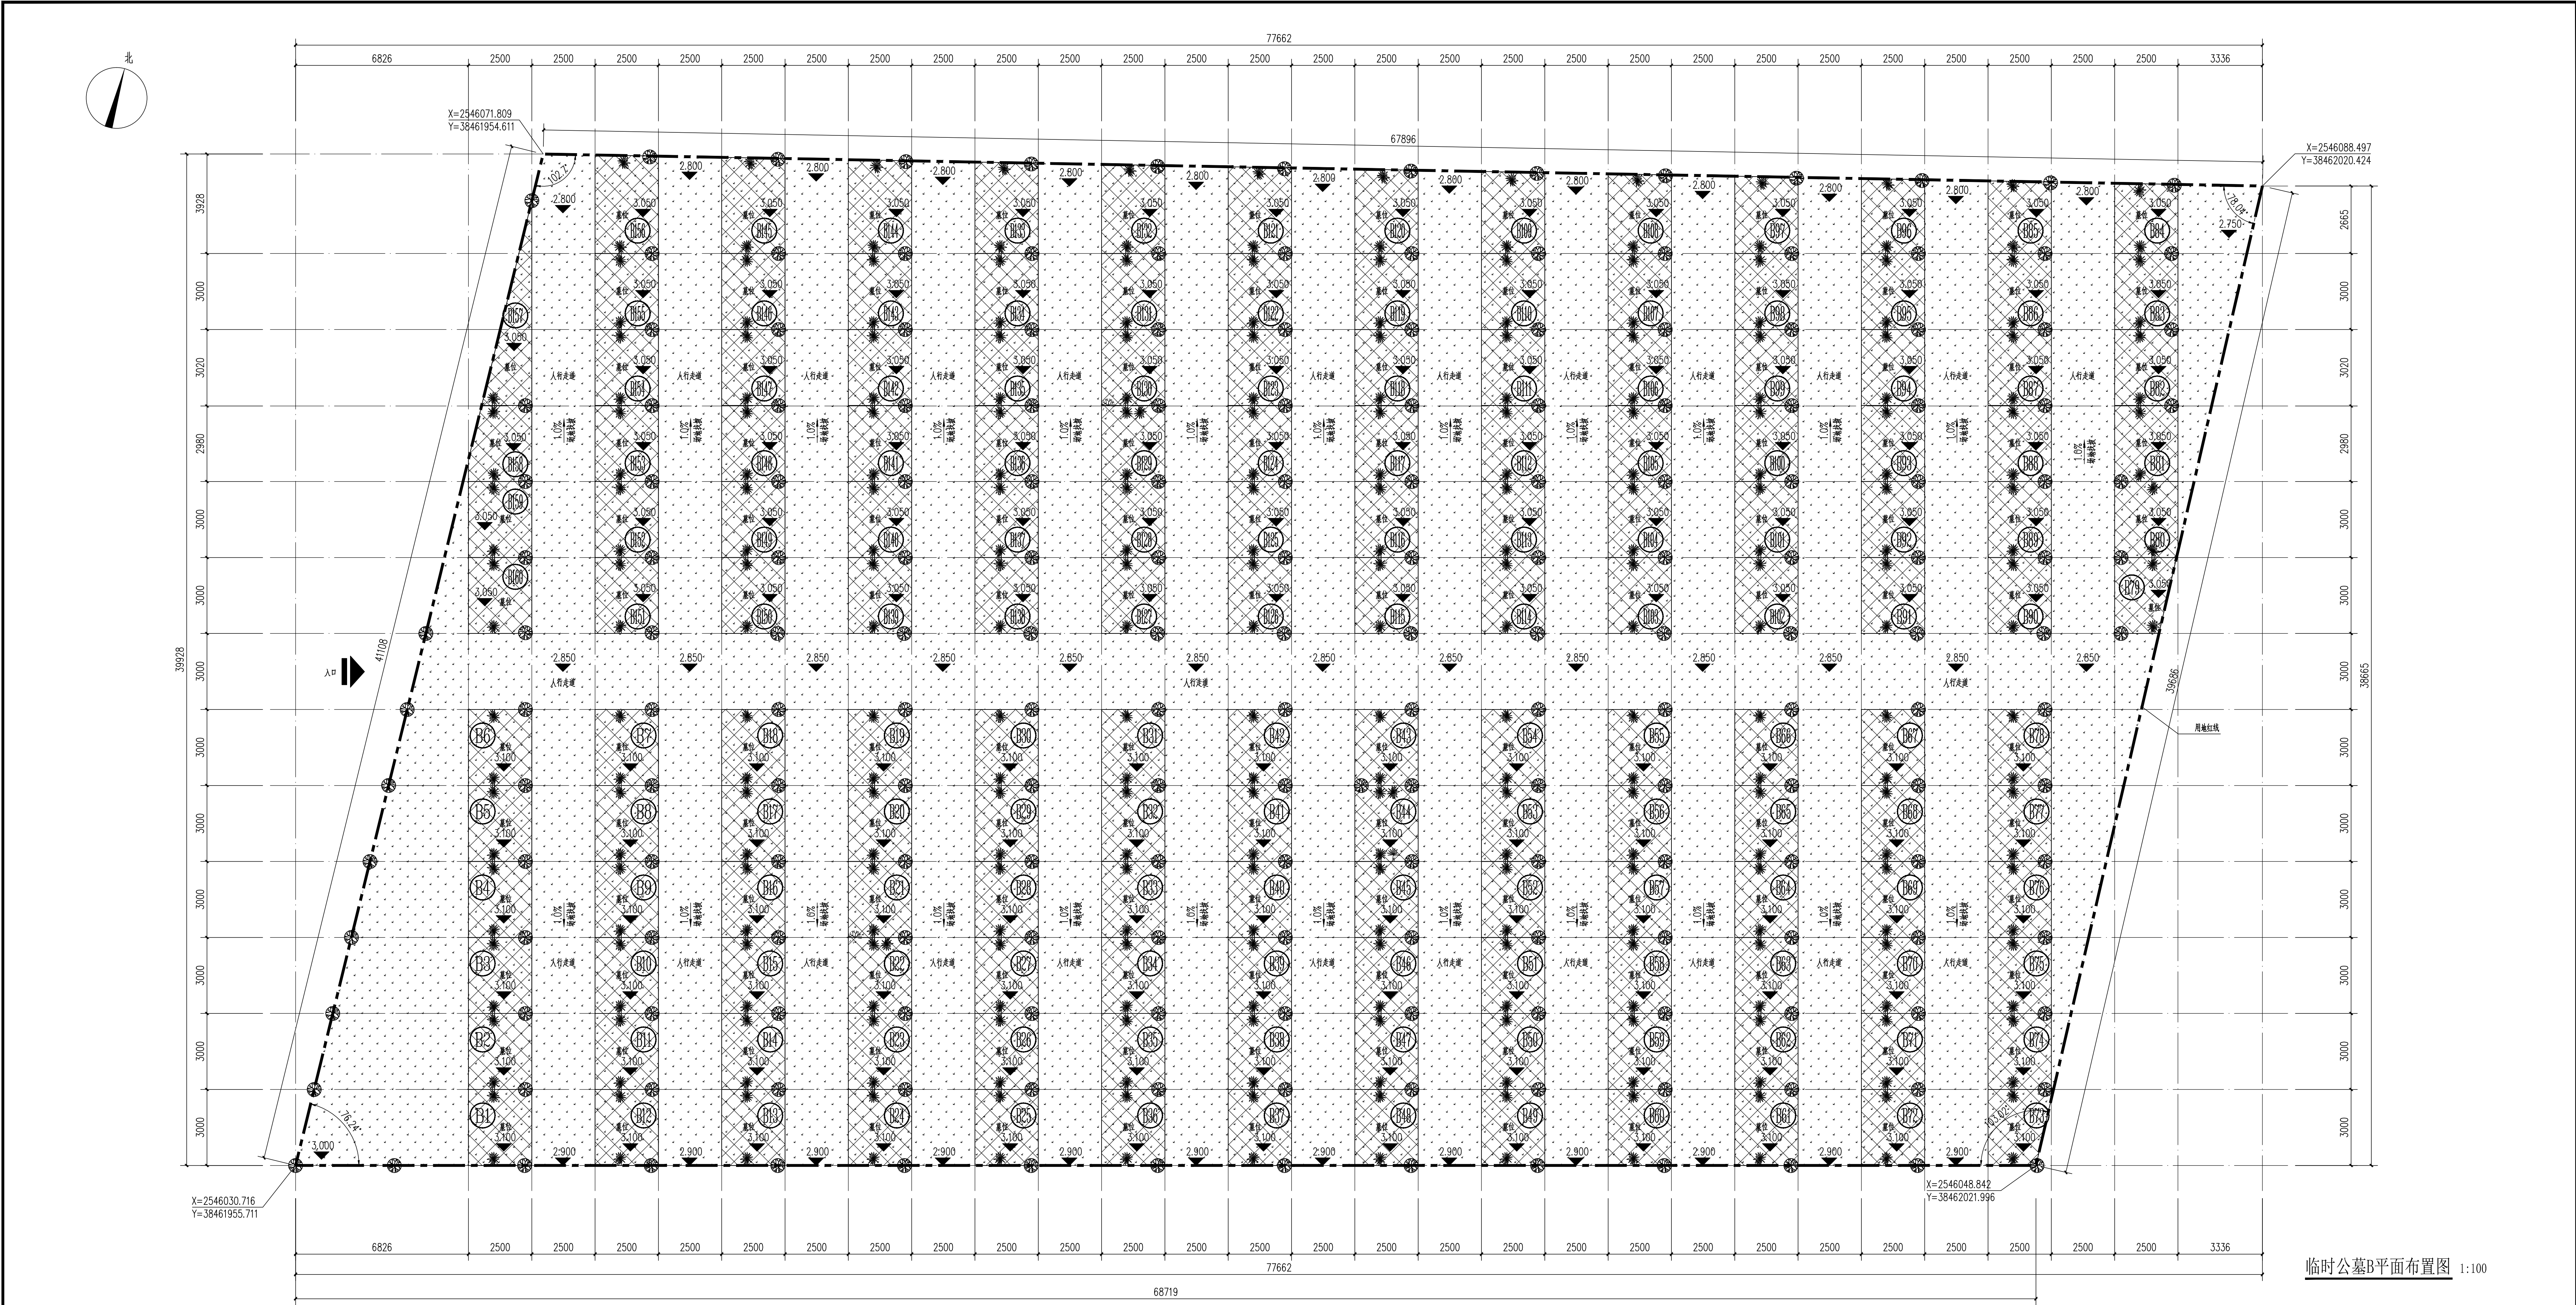

临时公墓B平面布置图 1:100

临时墓地B苗木表

序号	图例	名称	规格			数量	单位	备注
			胸(地)径 (CM)	高度 (M)	冠幅 (M)			
1		台湾草	--	--	--	2689.92	平方米	满铺, 不漏土
2		秋枫	φ12-14	H3.0-4.0	P2.0-2.5	194	株	--
3		柏树	φ5-6	H1.0-1.2	P0.4-0.8	320	株	--

注:

1、场地平整, 回填0.5米厚土, 按图尺寸标高堆土挖槽, 压路机压实;

2、墓位共160个

3、绿化养护期不小于半年。

广东建青工程勘察设计咨询有限公司  
Guangdong Jianqing Engineering Consulting Co., Ltd.  
地址: 广州市天河区珠江新城花城大道100号1001室  
工程勘察专业类(岩土工程)甲级、设计(市政、道路)乙级、工程测量、岩土工程(物理测试检测监测)乙级 证书编号: B240017112

建设单位 东莞市望牛墩镇下涌股份经济联合社

工程名称 下涌村东队南队临时公墓工程

设计阶段 施工图

专业 建筑


图号 AP-2

日期 2023.12


审 定 双卫峰 校 对 王平伟

审 核 王旭 设 计 梁照锋


 


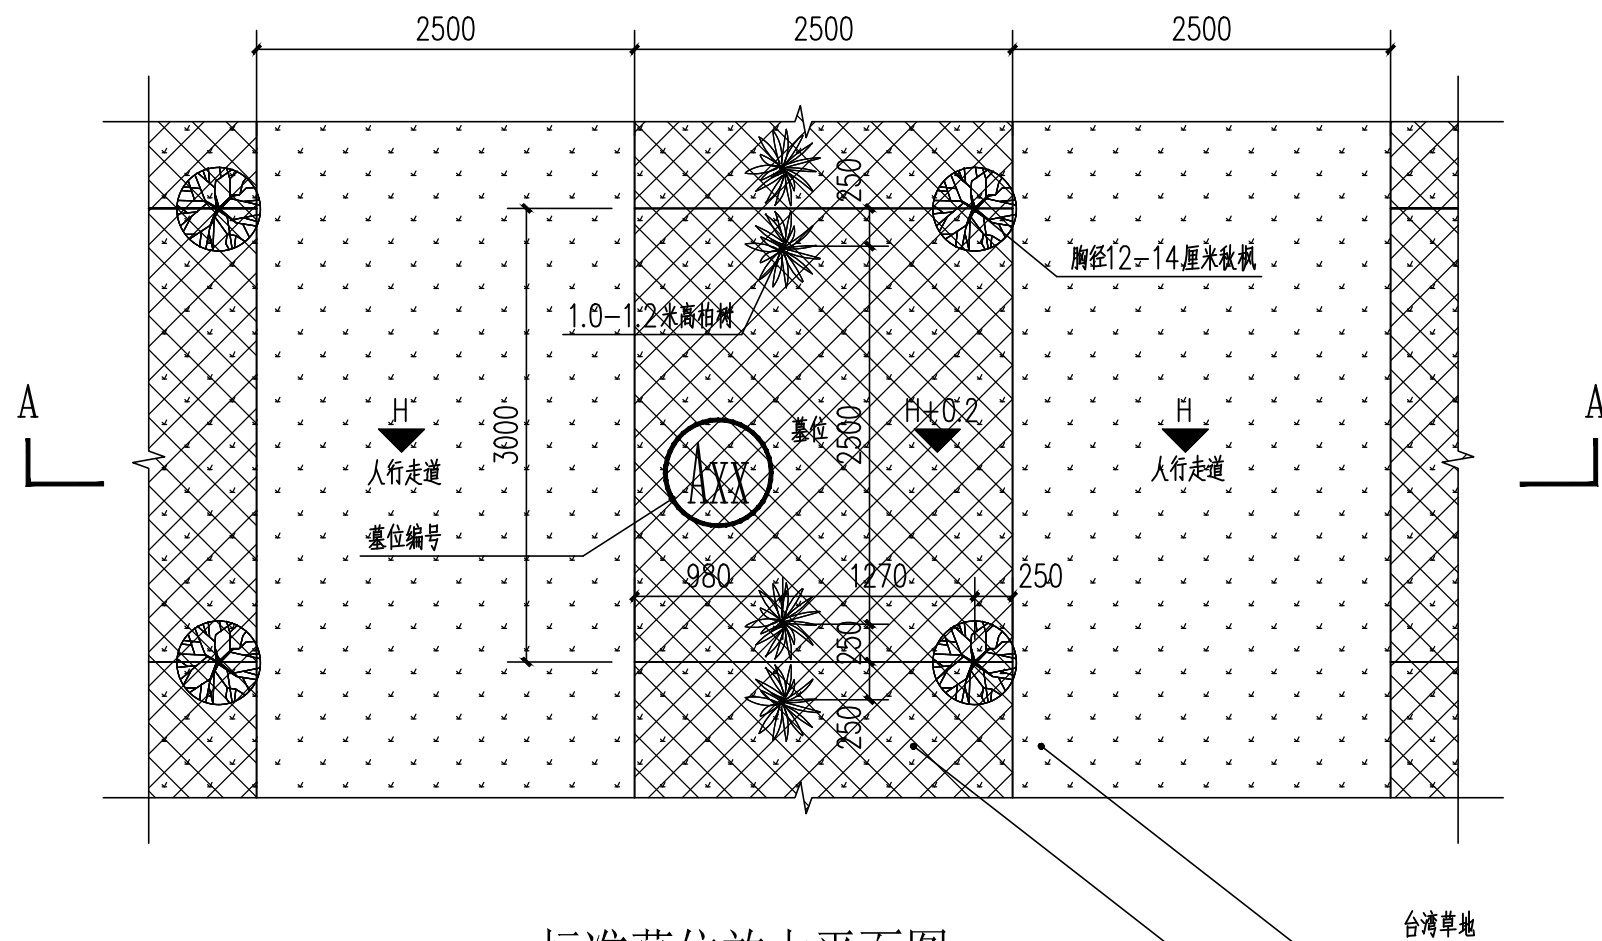
项目负责人 叶强 专业负责人 梁照锋

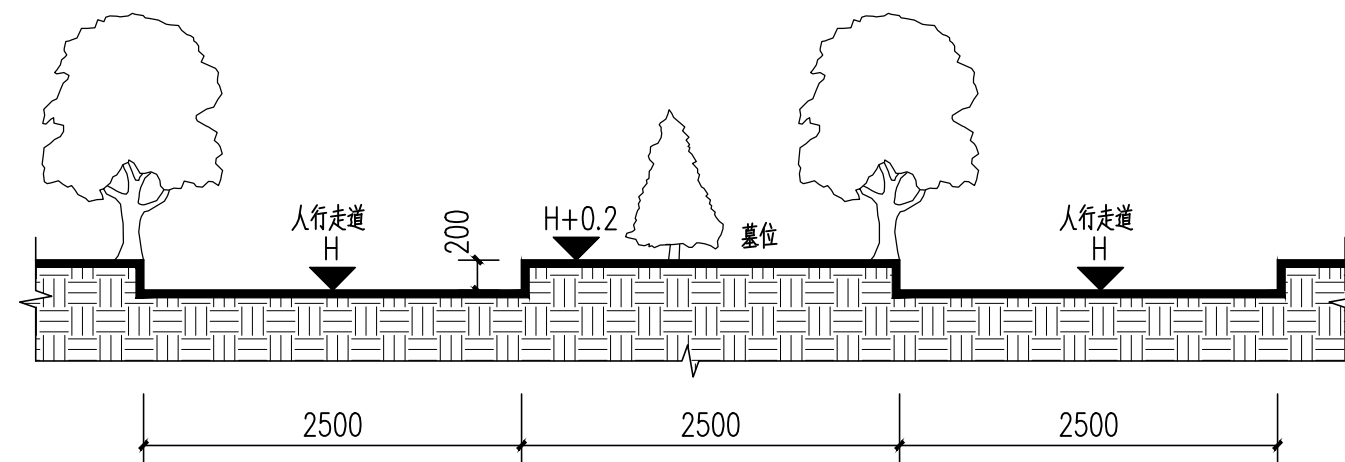

标准墓位放大平面图 1:50



标准墓位A-A场地剖面图 1:50

<div><div><div>建青</div><div>设计</div></div><div>广东建青工程勘察设计咨询有限公司 Guangdong Jianqing Engineering Consulting Co., Ltd. 建筑行业建筑工程甲级 证书编号: A244069350 工程勘察专业类(岩土工程(勘察、设计))甲级 证书编号: B244017112 工程测量、岩土工程(物探测试检测监测)乙级 证书编号: B244017112</div></div>						建设单位		东莞市望牛墩镇下漕股份经济联合社	
						工程名称		下漕村东队南队临时公墓工程	
<div>标准墓位放大平面图</div>						设计阶段	施工图		
						专 业	建筑		
						图 号	AP-3		
						日 期	2023.12		
审 定	双卫峰		校 对	王平伟					
审 核	王旭		设 计	梁照锋					
项目负责人	叶强		专业负责人	梁照锋	